



AUTORSKÝ KOLEKTIV:  
EKOTOXA S.R.O.  
listopad 2010

# ÚZEMNĚ ANALYTICKÉ PODKLADY OBCE S ROZŠÍŘENOU PŮSOBNOSTÍ

## UHERSKÉ HRADIŠTĚ

# PROBLÉMOVÝ VÝKRES

## LEGENDA

### MAPOVÉ PODKLADY, VYBRANÉ INFORMACE A LIMITY VSTUPUJÍCÍ DO ÚZEMNÍCH STŘETŮ

- hranice ORP
- hranice obce
- hranice katastrálního území
- k. ú. Hluk název katastrálního území
- hranice mapového rámu
- záměry a úz. rezervy převzané z nadřazené dokumentace
- požadavek na umístění překladiště ve spr. obvodu obce
- železniční trať celostátní - stav
- silnice I. třídy - stav
- silnice II. třídy - stav
- silnice III. třídy - stav
- OP vodního zdroje I. stupně
- OP vodního zdroje II. stupně
- chráněné ložiskové území nerostných surovin
- ložisko nerostných surovin - výhradní
- nadregionální biocentrum
- nadregionální biokoridor
- regionální biocentrum
- regionální biokoridor
- lokální biocentrum

- lokální biokoridor
- chráněná krajinná oblast (CHKO)
- přírodní rezervace (PR)
- přírodní památka (PP)
- zastavěné plochy<sup>1</sup>
- plocha vodní a vodohospodářská
- ZPF I. třídy ochrany
- ZPF II. třídy ochrany
- lesní plochy

### OHROŽENÍ V ÚZEMÍ

- poddolované území malého rozsahu
- poddolované území velkého rozsahu
- sesuvné území malého rozsahu - aktivní
- sesuvné území malého rozsahu - pasivní
- sesuvné území velkého rozsahu - aktivní
- sesuvné území velkého rozsahu - pasivní
- záplavové území Q100
- orná půda ohrožená erozí<sup>4</sup>

### ÚZEMNÍ OMEZENÍ

- omezení rozvoje sídel ve vztahu k ochraně ZPF<sup>2</sup>

### URBANISTICKÉ, DOPRAVNÍ A HYGIENICKÉ ZÁVADY

- B.x území ekologických rizik
- E.x objekt skup. A nebo B s umístěnými nebezp. látkami
- C.x úrovněvé křížení silnice I. a II. třídy se železnicí
- D.x brownfields

### ÚZEMNÍ PROBLÉMY

- J1.x křížení silnice I. třídy s úses
- J1.x křížení silnice II. třídy s úses
- J2.x CHLÚ, VL vs. ZPF I. a II. třídy ochrany
- J3.x CHLÚ, VL vs. lesní plochy
- J4.x CHLÚ, VL vs. zvláště chráněná území přírody
- navrh. plocha, úz. rez. vs. ZPF I. nebo II. třídy ochrany<sup>3</sup>
- navrh. plocha, úz. rez. vs. lesní plocha<sup>3</sup>

Pozn.:<sup>1</sup> Zastavěné plochy zahrnují plochy bydlení, smíšeného využití, technické infrastruktury a veřejných prostranství


<sup>2</sup> Předmětem omezení je území ve vzdálenosti 200m od hranice plochy bydlení, smíšeného využití, technické infrastruktury nebo veřejných prostranství.

<sup>3</sup> Zmíněné plochy zahrnují plochy veřejných prostranství, bydlení, občanského vybavení, rekreace, smíšeného využití, výroby a specifické plochy.

<sup>4</sup> Půdní bloky orné půdy s více než 25% podílem půdy se sklonem nad 7°. Zdrojová data: LPIS ČR, 2010.

Jako podklad byla použita Bloková mapa Zlínského kraje.

### Vybrané problémy obcí dle závěrů RURÚ SO ORP Uherské Hradiště

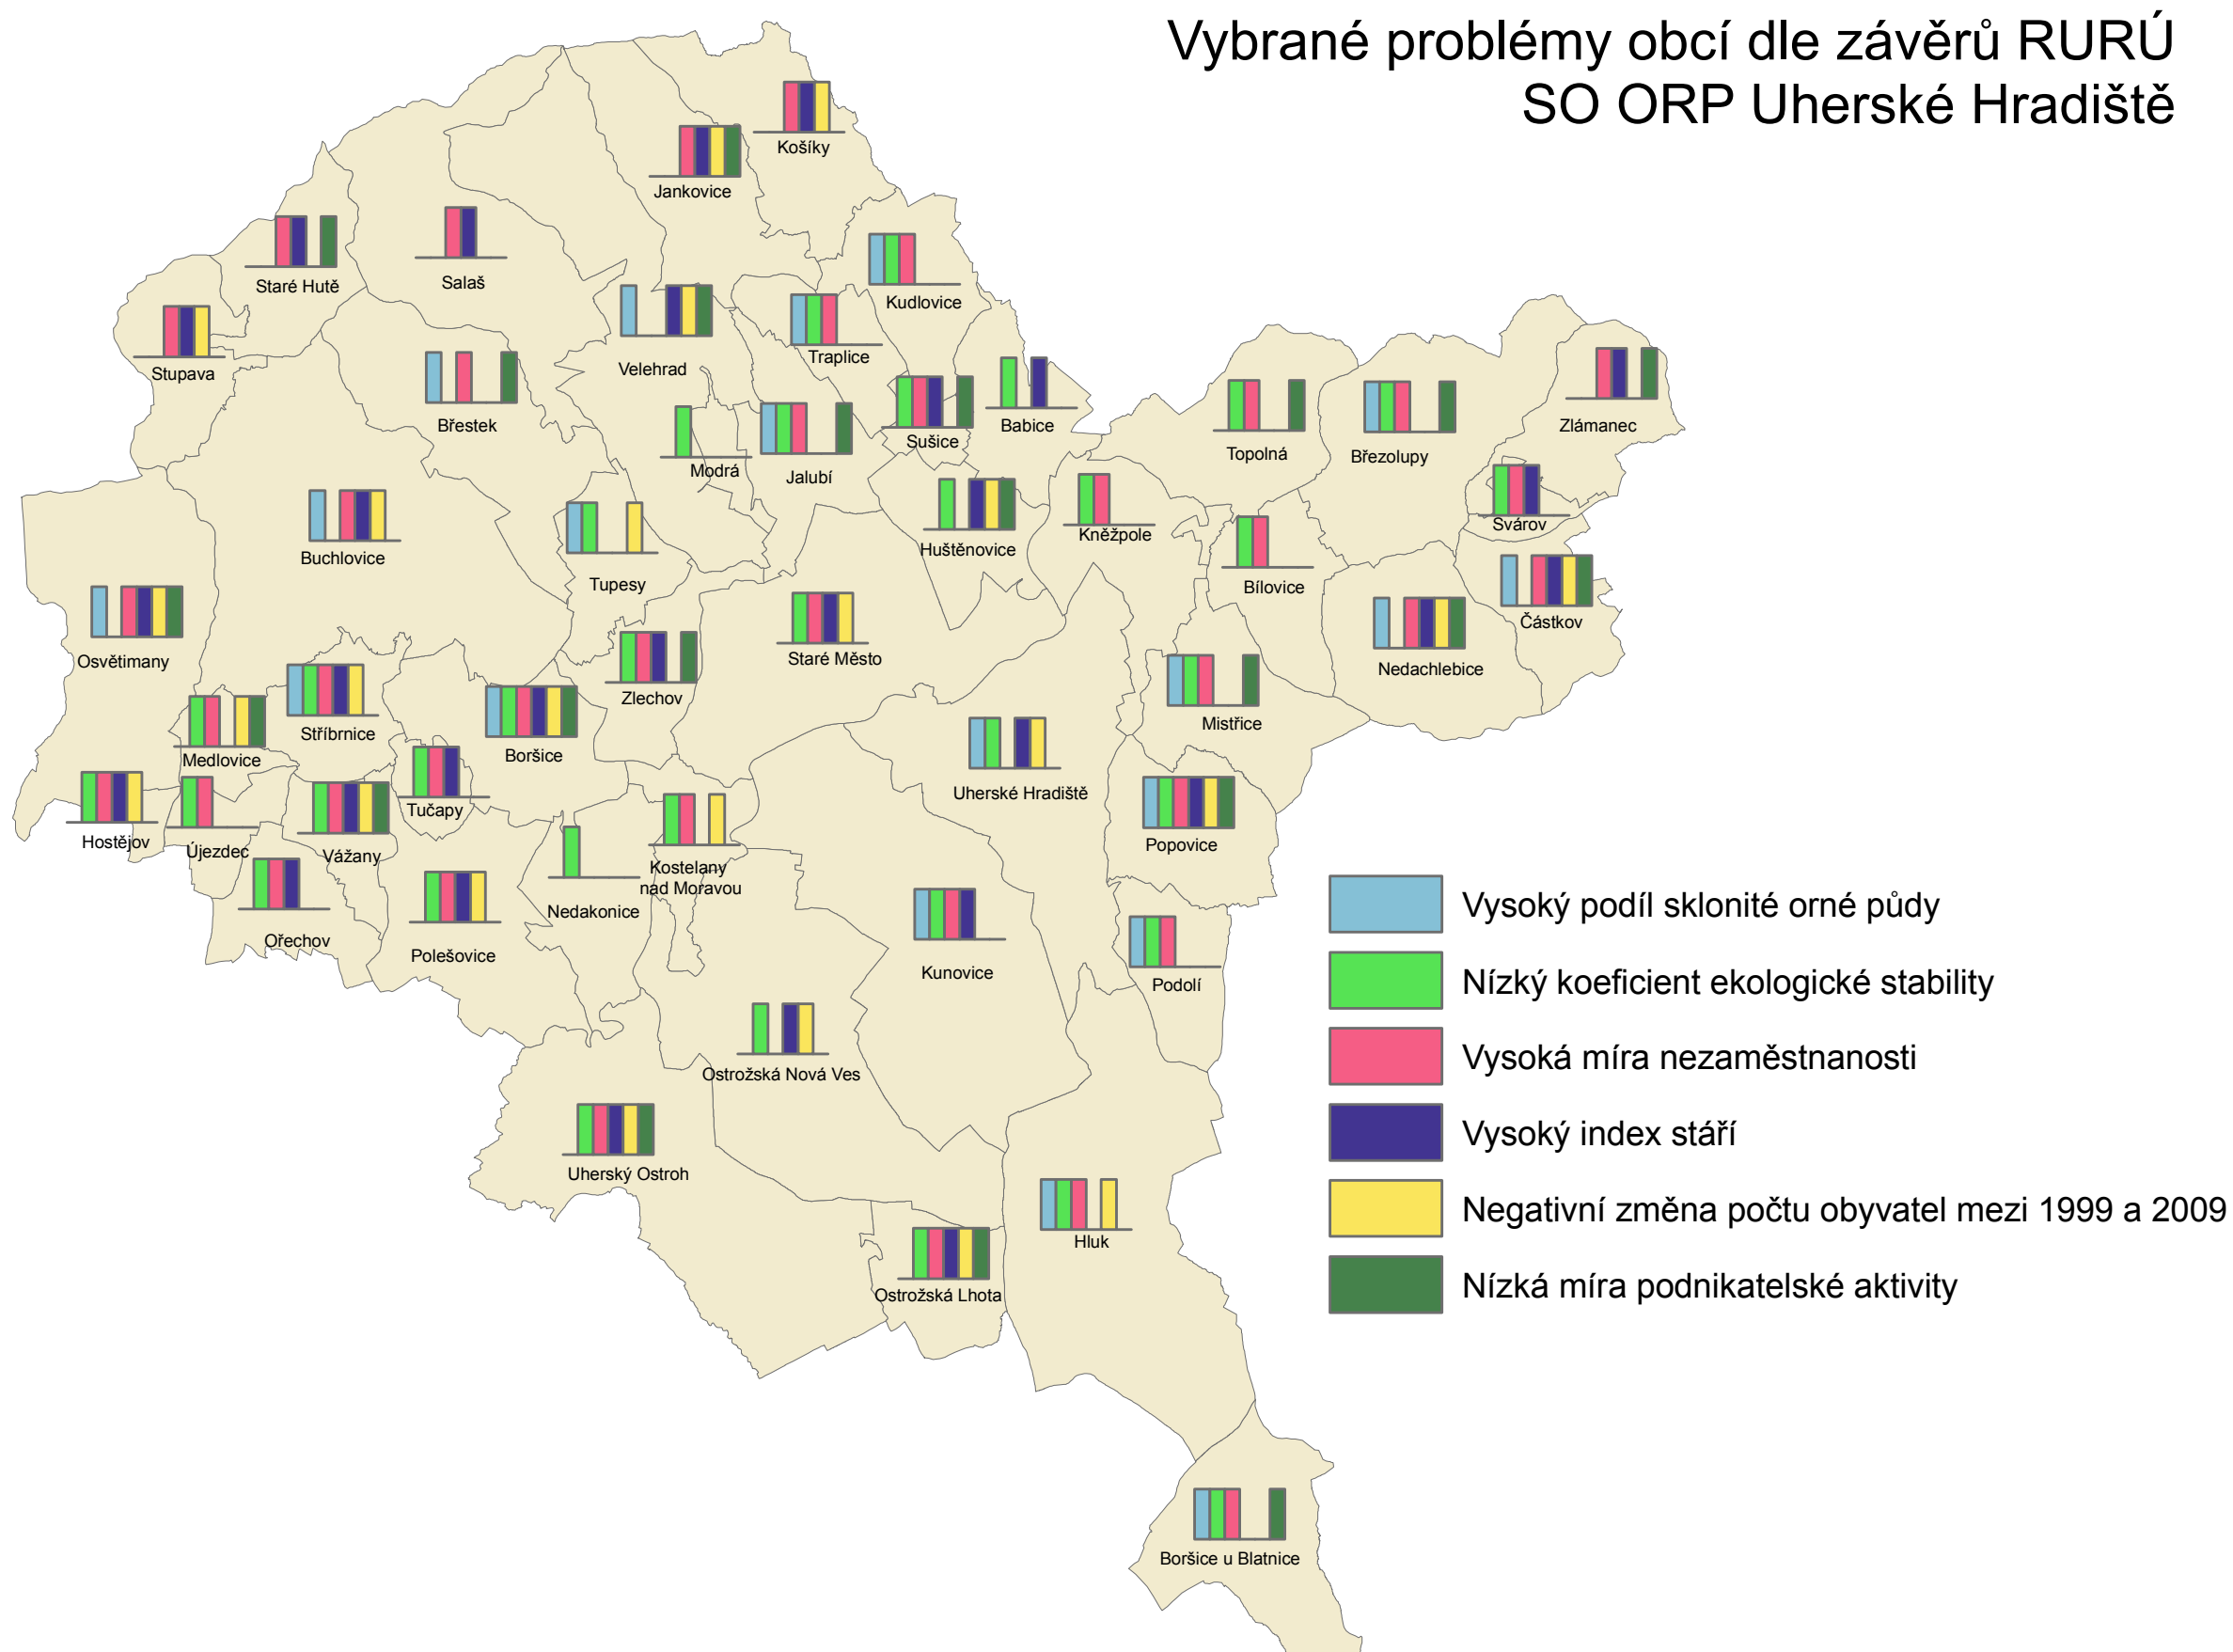

### KLAD MAPOVÝCH LISTŮ 1 : 25 000

