


G

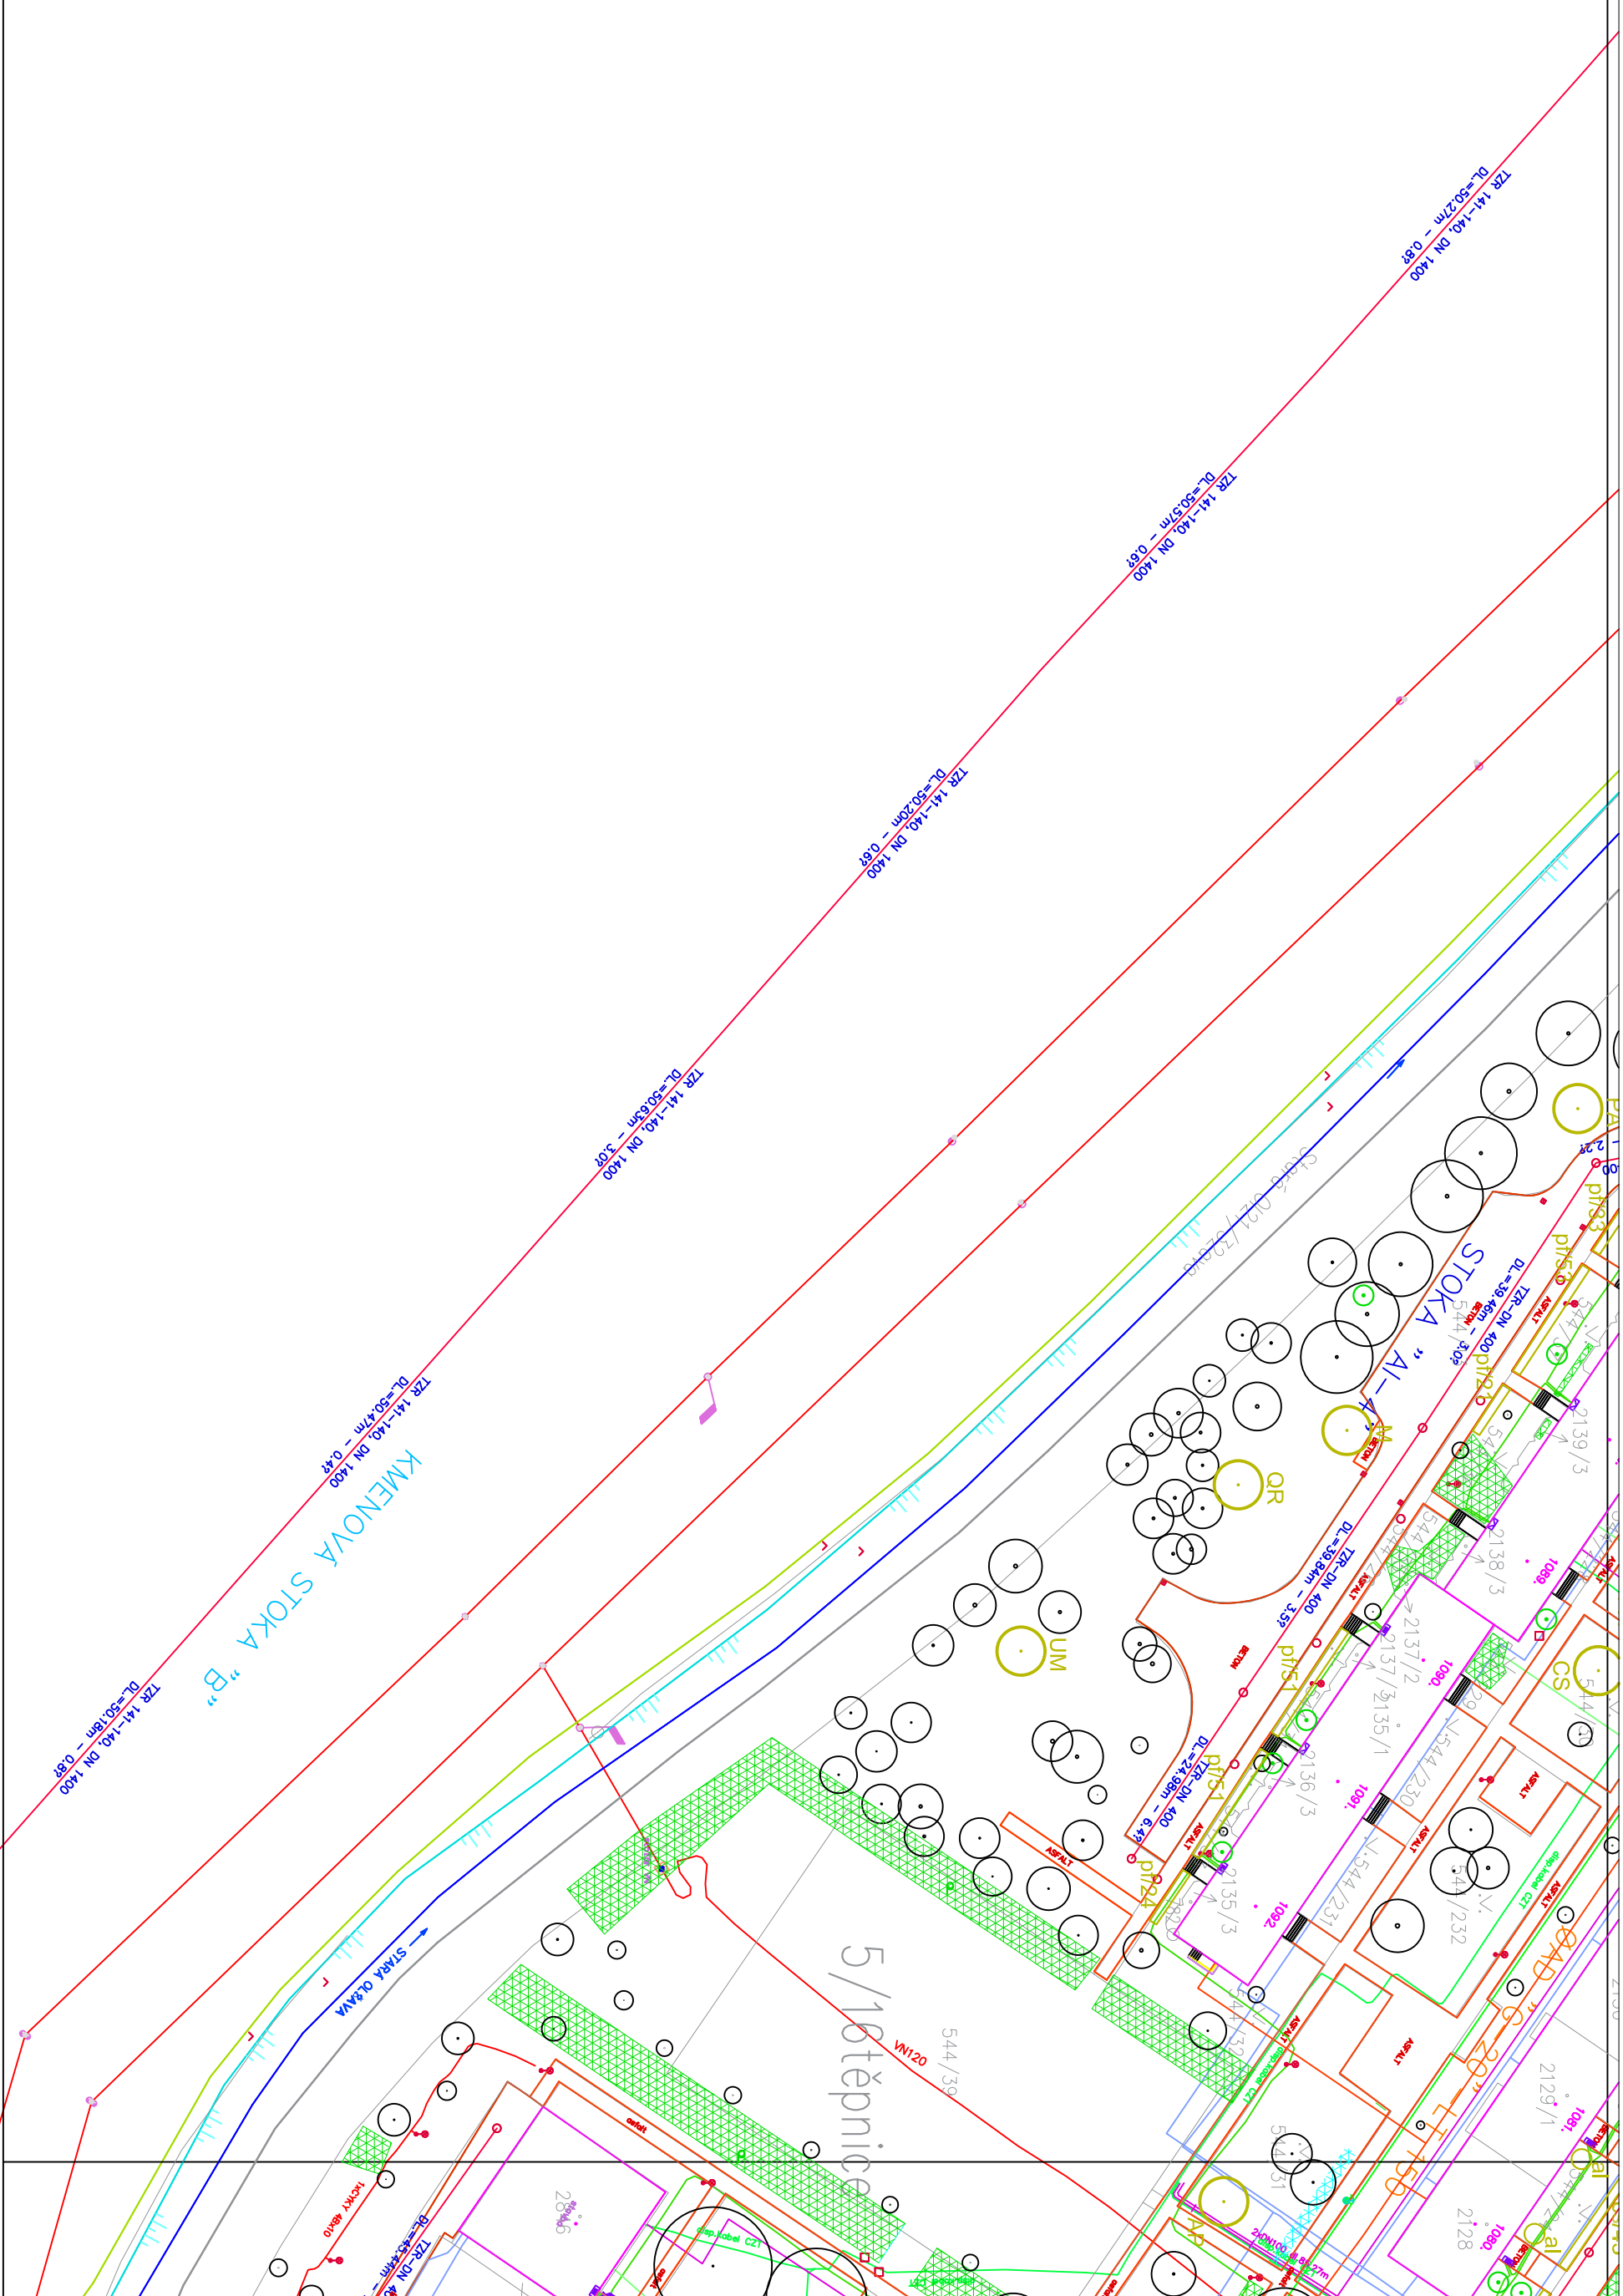

LEGENDA

- TC strom navržený s označením podle seznamu rostlin
- keř navržený s označením podle seznamu rostlin a počtu ks
- keř k přesazení

ZPRACOVAL:	Ing. Markéta Spřátlivá	NÁZEV:	NAVRH SADOVÝCH ÚPRAV SIDLIŠTĚ ŠTĚPNICE - 2. etapa
ZODP. PROJEKTANT:	Ing. Markéta Spřátlivá	DATUM:	9/2016
INVESTOR:	Město Uherské Hradiště	MĚŘÍTKO:	M 1:200
LOKALIZACE:	k.ú. Uherské Hradiště	FORMÁT:	2x A4
		Č.VÝKRESU:	31

VÝKRES: navrhované výsadby - list G